


KOORDINATLISTE - system S34J

| NR. | Y (m) | X (m) | BEMERKNING |
|----------|-----------|-----------|----------------|
| 100 | 123164,77 | 319055,37 | jernrør |
| 101 | 123199,53 | 319054,44 | jernrør |
| 102 | 123200,22 | 319079,94 | jernrør |
| 104 | 123193,61 | 319080,66 | jernrør |
| 105 | 123185,31 | 319103,18 | jernrør |
| 106 | 123180,81 | 319144,31 | jernrør |
| 107 | 123186,48 | 319128,93 | jernrør |
| 108 | 123194,78 | 319106,40 | jernrør |
| 109 | 123240,99 | 319085,68 | jernrør |
| 110 | 123172,92 | 319151,26 | jernrør |
| 112 | 123182,86 | 319154,64 | jernrør |
| 113 | 123211,62 | 319164,42 | jernrør |
| 114 | 123220,53 | 319140,51 | jernrør |
| 115 | 123228,92 | 319118,02 | jernrør |
| 116 | 123159,70 | 319069,13 | jernrør |
| 117 | 123151,40 | 319091,65 | jernrør |
| 118 | 123177,01 | 319125,71 | jernrør |
| 119 | 123143,10 | 319114,18 | jernrør |
| 121 | 123125,64 | 319161,57 | gl. jernrør |
| 122 | 123171,26 | 319141,30 | jernrør |
| 123 | 123134,28 | 319138,11 | jernrør |
| 125 | 123242,39 | 319053,29 | jernrør |
| 126 | 123162,98 | 319147,88 | jernrør |
| 127 | 123185,12 | 319148,01 | jernrør |
| 128 | 123165,24 | 319141,25 | jernrør |
| 129 | 123182,08 | 319146,98 | jernrør |
| 130 | 123168,82 | 319142,47 | jernrør |
| 132 | 123203,77 | 319089,62 | jernrør |
| 133 | 123199,83 | 319092,69 | jernrør |
| 134 | 123234,80 | 319073,63 | jernrør |
| 135 | 123230,85 | 319076,70 | jernrør |
| 140 | 123164,02 | 319175,43 | jernrør |
| 141 | 123202,35 | 319189,28 | jernrør |
| 142 | 123254,00 | 319050,79 | jernrør |
| 206 | 123243,52 | 319050,26 | gl. jernrør |
| 214 | 123257,11 | 319050,95 | gl. mål |
| 262 | 123238,61 | 319047,69 | bygningshjørne |
| 263 | 123230,24 | 319047,29 | bygningshjørne |
| 304 | 123185,49 | 319051,81 | gl. mål |
| 305 | 123208,45 | 319051,20 | gl. mål |
| 330 | 123165,88 | 319052,34 | gl. mål |
| 13505020 | 123062,29 | 319113,17 | fixpunkt |
| 13505172 | 123253,87 | 318984,53 | fixpunkt |
| 13505173 | 123316,30 | 318942,68 | fixpunkt |

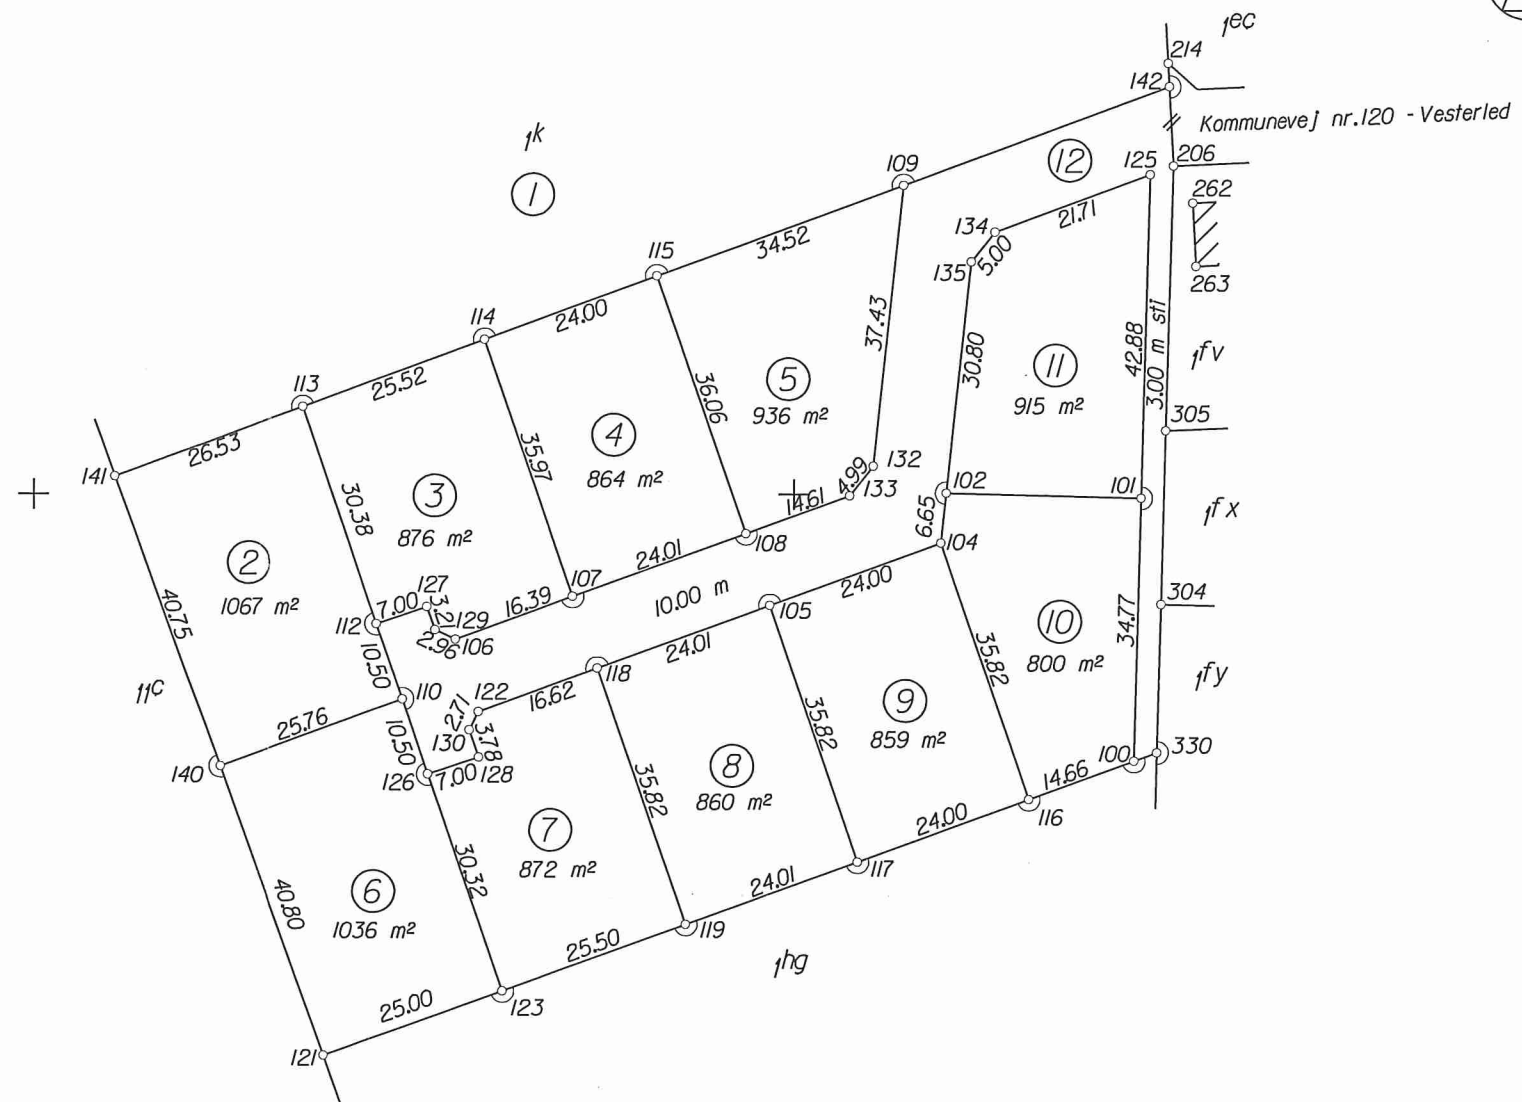

©13505172

1k m.fl.

Ejerlav: Grimstrup By, Grimstrup

Kommune: Helle kommune

Opmålt i: november 2006

Målforhold: 1: 1000

Landinspektør j.nr.: 20061266

Søren Andersen
Søren Andersen
Landinspektør

Dato: 30. november 2006

LANDINSPEKTØRGÅRDEN I/S
Ndr. Boulevard 93
6800 Varde
Tlf.: 75220144
Varde@lspgrd.dk



©13505020

Signaturforklaring

..... : Blindt skel, der ikke bortfalder

Mål eller koordinater, der kun er til brug ved indlægningen på matrikelkortet, er angivet med klamme.

Mål eller koordinater, der er overført fra en sag, der tidligere er indsendt til Kort & Matrikelstyrelsen, er mærket med GL.

Andre signaturer:

Se DS 104 og 198