


KOORDINATLISTE - system S34J

Nr	Y	X	BEMERKNING	Nr	Y	X	BEMERKNING
11	113067,29	315019,41	jærnrør	65	112915,32	315009,90	jærnrør
12	113045,81	315077,27	jærnrør	66	113055,18	314971,40	jærnrør
13	113045,81	315033,02	jærnrør	67	113060,23	315020,45	mellempunkt - jærnrør
14	113019,81	315070,78	jærnrør	68	113053,10	315020,99	mellempunkt - jærnrør
15	113019,81	315029,15	jærnrør	69	113045,94	315021,01	mellempunkt - jærnrør
16	112993,81	315064,29	jærnrør	70	113033,52	315019,83	mellempunkt - jærnrør
17	112993,81	315022,01	jærnrør	71	113028,26	315018,86	mellempunkt - jærnrør
18	112967,81	315063,30	jærnrør	72	113023,07	315017,60	mellempunkt - jærnrør
19	112967,81	315018,47	jærnrør	73	113017,95	315016,07	jærnrør
20	112941,81	315062,30	jærnrør	74	112996,63	315010,34	mellempunkt - jærnrør
21	112941,81	315018,57	jærnrør	75	113002,91	315011,77	mellempunkt - jærnrør
22	112915,81	315064,54	jærnrør	76	113009,14	315013,39	mellempunkt - jærnrør
23	112915,81	315021,96	jærnrør	77	112977,86	315007,32	mellempunkt - jærnrør
24	113038,82	315020,53	jærnrør	78	112952,81	315006,09	mellempunkt - jærnrør
25	113038,82	314969,84	jærnrør	79	112932,69	315007,37	mellempunkt - jærnrør
26	112840,51	315029,38	jærnrør	80	112934,35	315019,26	mellempunkt - jærnrør
27	112874,61	315029,38	jærnrør	81	112948,30	315018,21	mellempunkt - jærnrør
28	112832,08	314995,57	jærnrør	82	112954,81	315018,07	mellempunkt - jærnrør
29	112873,75	314995,57	jærnrør	83	112961,31	315018,16	mellempunkt - jærnrør
30	112822,68	314957,90	jærnrør	84	112974,35	315019,02	mellempunkt - jærnrør
31	112872,80	314957,90	jærnrør	85	112980,87	315019,79	mellempunkt - jærnrør
32	113015,32	315015,22	jærnrør	86	112987,36	315020,79	mellempunkt - jærnrør
33	113015,32	314967,59	jærnrør	87	113004,08	315024,45	mellempunkt - jærnrør
34	112990,32	315009,12	jærnrør	88	113014,21	315027,47	jærnrør
35	112990,32	314965,21	jærnrør	89	113039,24	315032,62	mellempunkt - jærnrør
36	112965,32	315006,31	jærnrør	90	113032,70	315031,85	mellempunkt - jærnrør
37	112965,32	314962,83	jærnrør	91	113026,21	315030,69	mellempunkt - jærnrør
38	112940,32	315006,65	jærnrør	92	113064,18	315032,06	mellempunkt - jærnrør
39	112940,32	314960,44	jærnrør	93	113058,08	315032,71	mellempunkt - jærnrør
40	112879,69	315038,65	jærnrør	94	113051,94	315035,03	mellempunkt - jærnrør
41	112881,81	315040,77	jærnrør	101	112841,40	315082,53	gl. jærnrør
42	112874,85	315038,65	jærnrør	102	113093,25	315093,67	gl. jærnrør
43	112881,81	315067,83	jærnrør	103	113048,09	314935,18	gl. jærnrør
44	112850,82	315070,72	jærnrør	104	113009,84	314933,60	gl. jærnrør
45	113070,24	315031,07	jærnrør	105	112919,91	314929,90	gl. jærnrør
46	113082,89	315081,20	jærnrør	106	112951,88	314931,21	gl. jærnrør
47	112886,08	315008,32	jærnrør	107	112980,86	314932,41	gl. jærnrør
48	112892,22	315013,45	jærnrør	108	112802,12	314925,04	gl. jærnrør
49	112925,10	315008,39	jærnrør	109	112868,96	314927,80	gl. jærnrør
50	112892,02	315025,62	jærnrør	110	112870,04	314901,55	gl. jærnrør
51	112886,81	315031,70	jærnrør	111	112869,33	314896,55	gl. jærnrør
52	112926,93	315020,25	jærnrør	112	112886,01	314894,20	gl. jærnrør
53	112886,81	315067,05	jærnrør	113	112921,51	314891,05	gl. jærnrør
54	112878,40	314981,67	jærnrør	114	113105,68	315128,23	gl. jærnrør
55	112877,80	314957,87	jærnrør	115	113109,50	315116,43	gl. jærnrør
56	112915,41	314958,07	jærnrør	116	113096,52	315105,42	gl. jærnrør
57	112885,40	314981,71	jærnrør	117	113103,28	315099,28	gl. jærnrør
58	112915,37	314981,87	jærnrør	118	113082,27	315017,42	gl. jærnrør
60	112897,07	314928,96	jærnrør	119	113053,31	314935,38	gl. jærnrør
61	112898,56	314892,66	jærnrør	120	113050,99	314896,19	gl. jærnrør
62	112873,95	314928,00	jærnrør	131	113043,09	314894,86	gl. mål
63	112875,05	314901,30	jærnrør	145	112948,54	314891,10	gl. mål
64	112874,28	314895,85	jærnrør	152	112868,16	314888,23	gl. mål

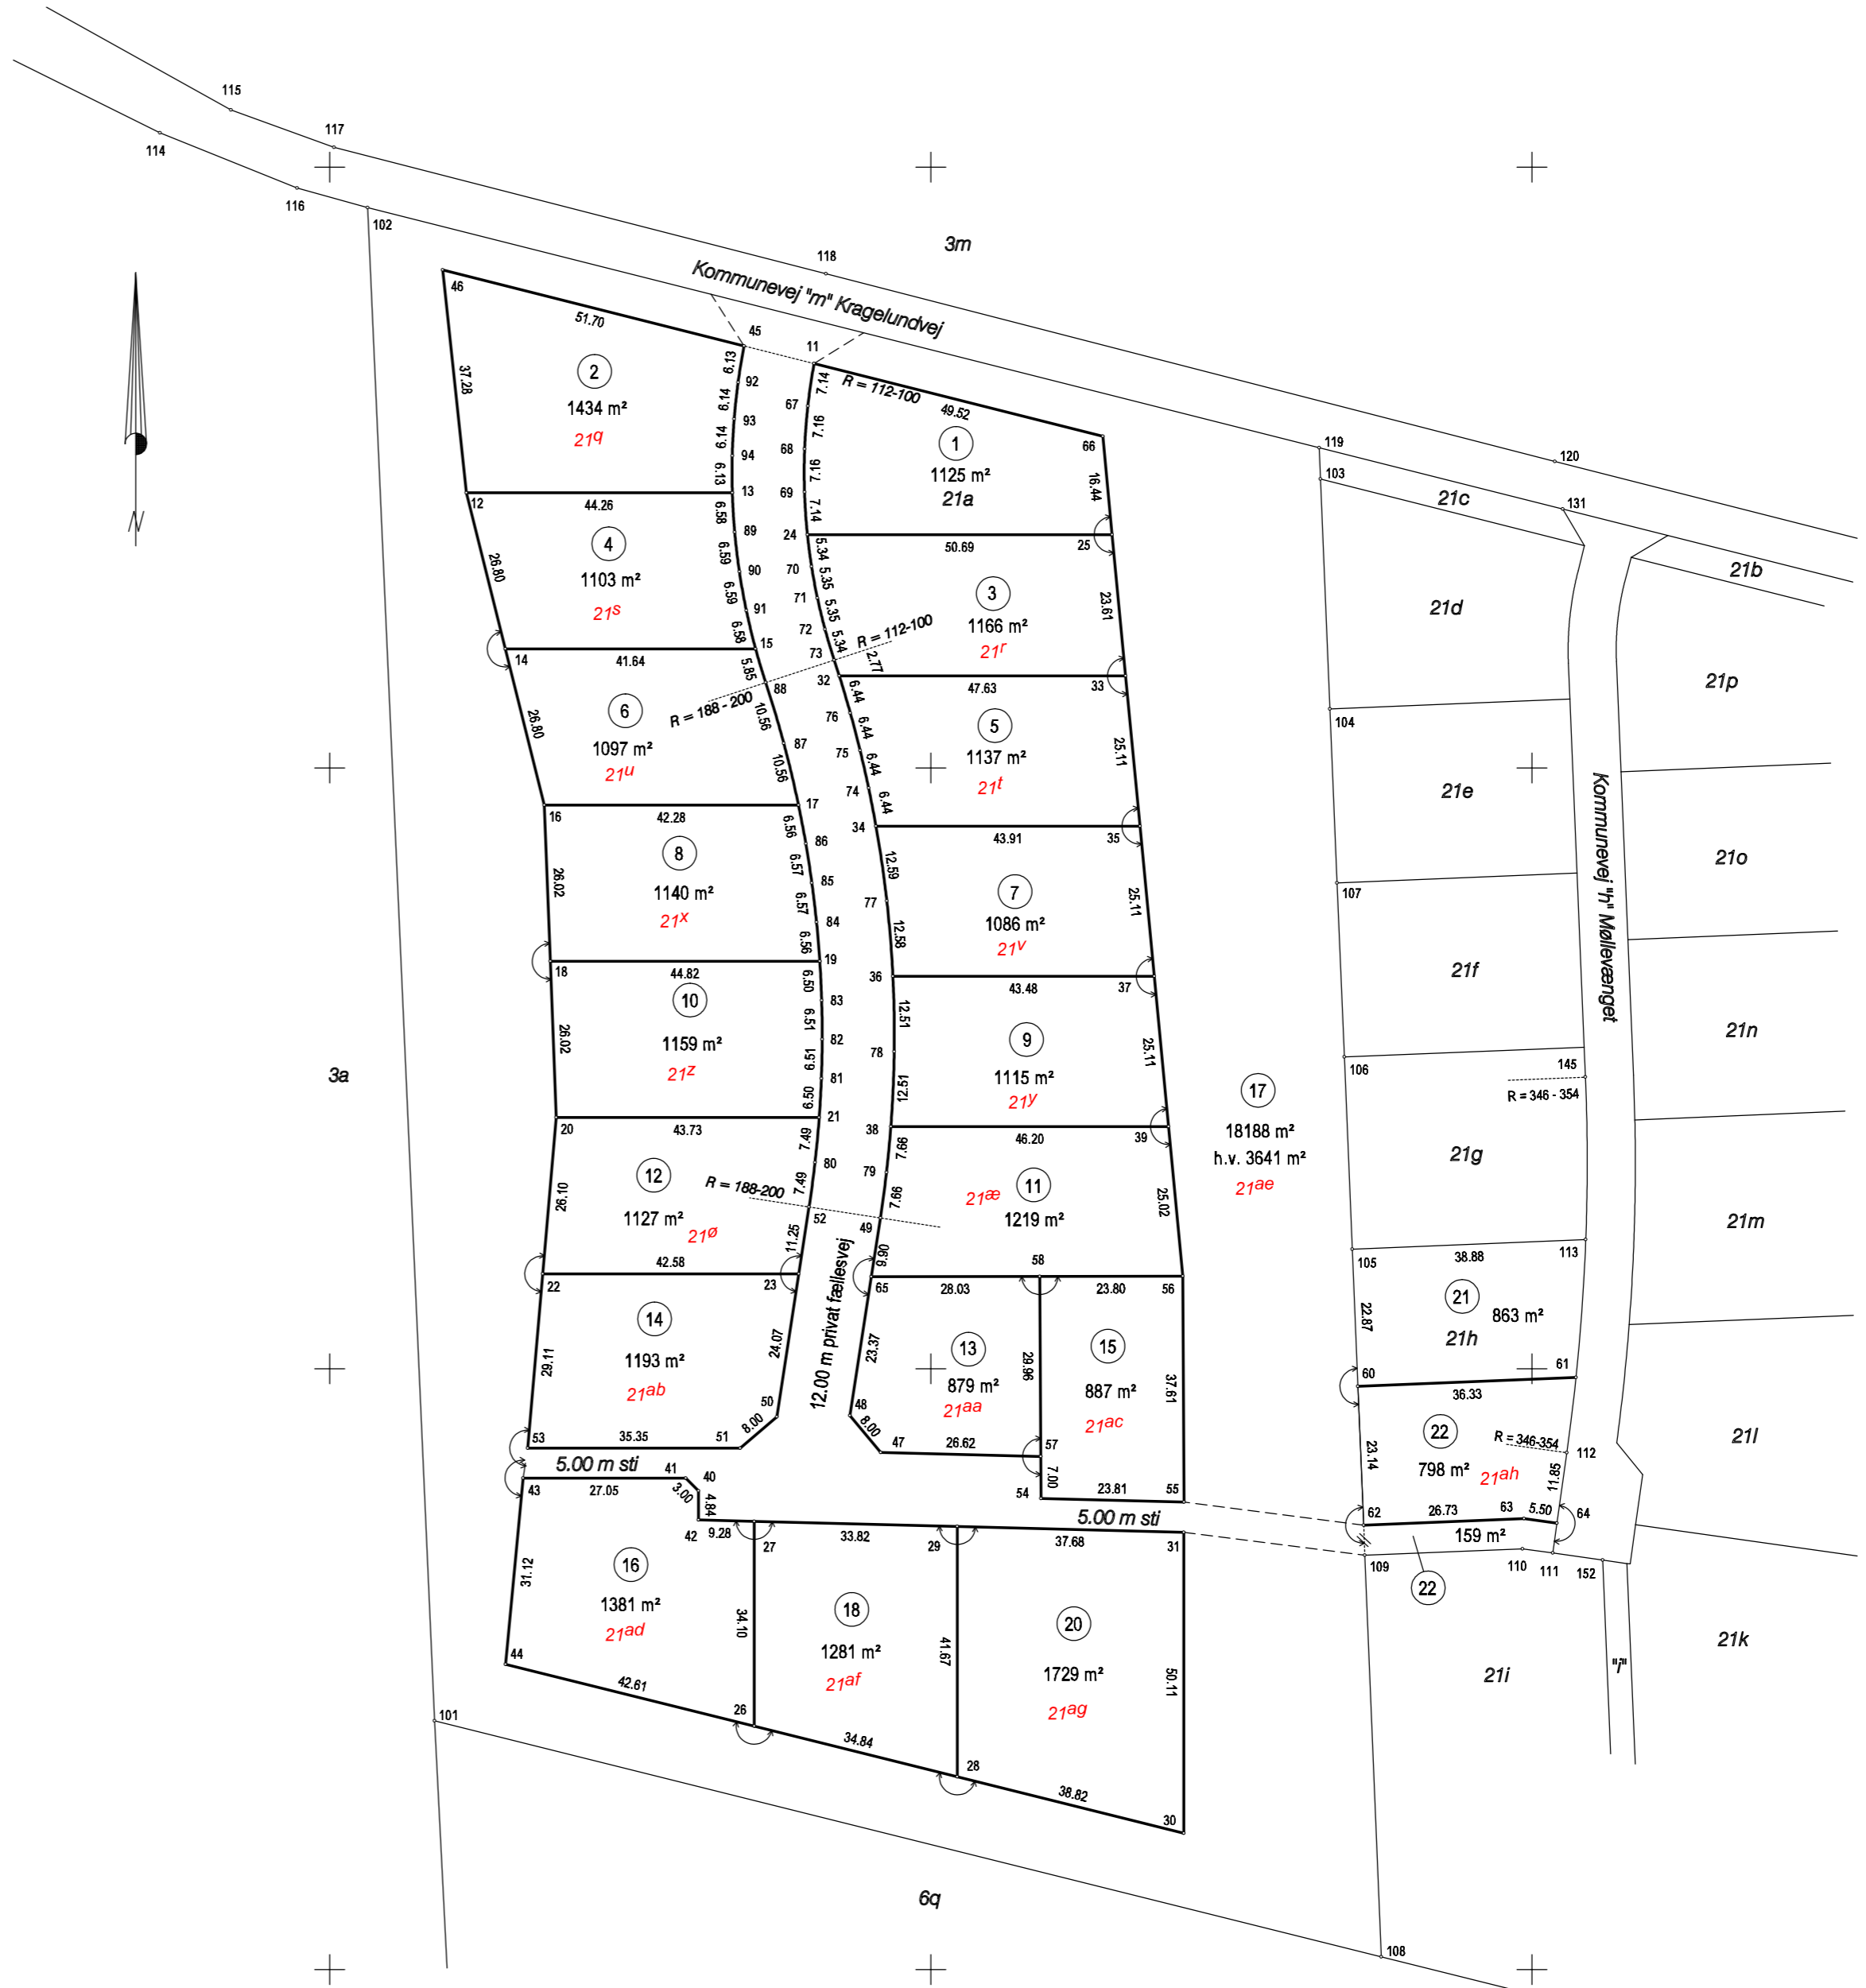

Matr. nr. 21a og 21h

Ejerlav: Hunderup By, Hunderup
 Kommune: Esbjerg Kommune
 Opmålt i: marts 2020
 Målforshold: 1: 1000
 Landinspektør j.nr.: 20186268A

Søren Persson
 Søren Persson
 Landinspektør

LandSyd LandSyd I/S
 Kronprinsensgade 68
 6700 Esbjerg
 75 12 13 66
 esbjerg@landsyd.dk

Signaturforklaring
 - - - - - : Blindt skel, der ikke bortfalder
 Mål eller koordinater, der kun er til brug ved indlægningen på matrikelkortet, er angivet med klamme.
 Mål eller koordinater, der er overført fra en sag, der tidligere er indsendt til Geodatastyrelsen, er mærket med GL.
 Andre signaturer:
 Se DS 104 og 198